

Niederschrift über die Verbandsschau:

Grenzgraben von Beginn bis Einmündung in den
Klingergraben am 27.03.2025

1. Teilnehmer:

Frau Ballin	GUV Gera/Gramme
Herr Letsch	GUV Gera/Gramme
Frau Reinhardt	LRA Gotha, Untere Wasserbehörde
Frau Winzer	LRA Gotha, Untere Naturschutzbehörde
Herr Henniger	BGM Gierstädt


2. Grundlage:

Gemäß § 7 Abs.1 der Satzung des Gewässerunterhaltungsverbandes Gera/Gramme in Verbindung mit § 44 und 45 des Gesetzes über die Wasser- und Bodenverbände (Wasserverbandsgesetz - WVG) sind jährliche Verbandsschauen durchzuführen.


Gemäß Umlaufbeschluss des Vorstandes U02_2025_01_20 vom 20.01.2025 wird die Verbandsschau des GUV Gera/Gramme am Grenzgraben am 27.03.2025 durchgeführt.

3. Geschauter Bereich:


Grenzgraben von Beginn östlich der L1027 Gemeinde Gierstädt bis Einmündung in den Klingergraben östlich von Gierstädt

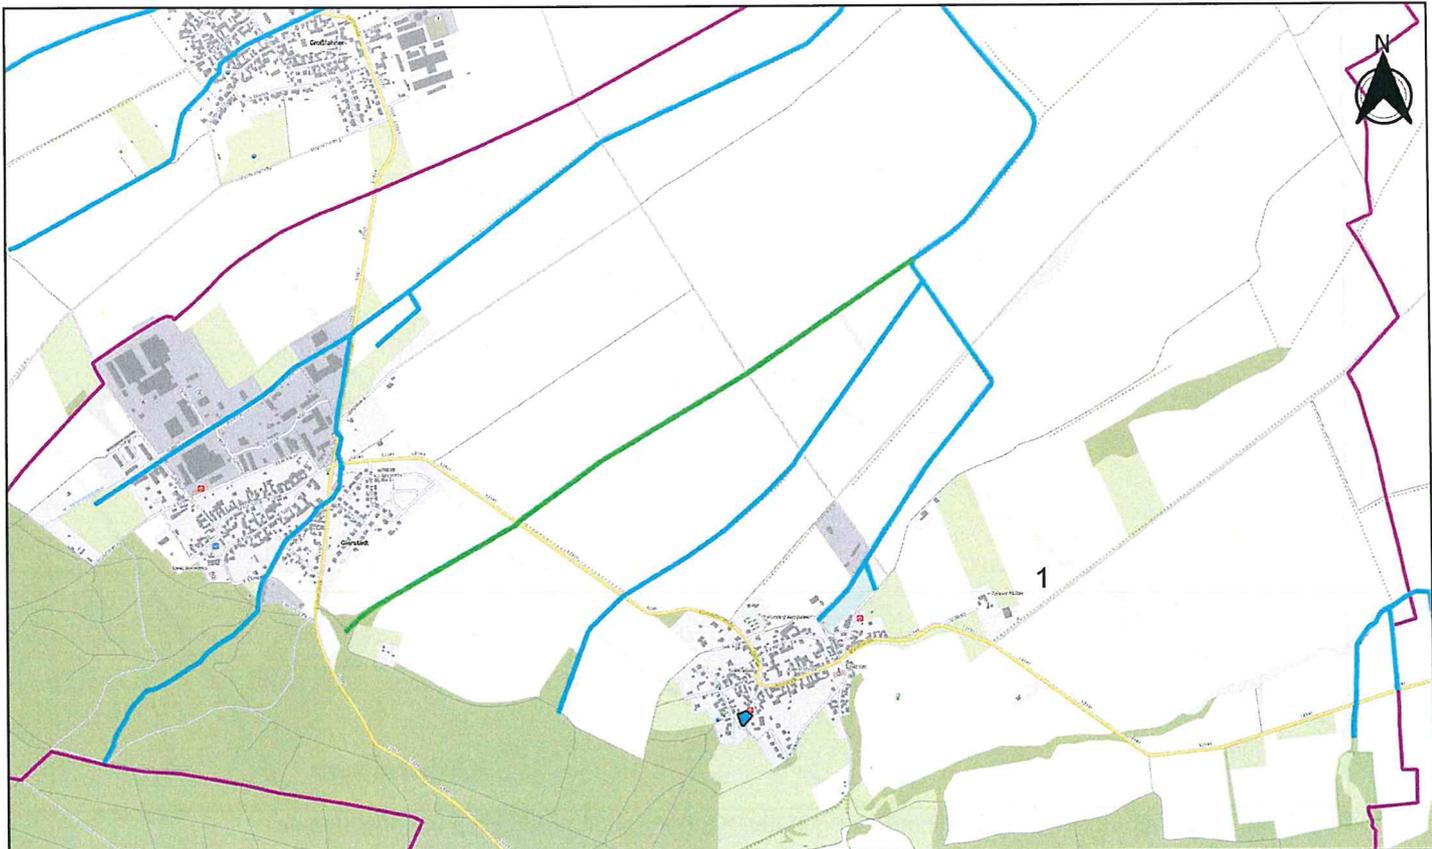

4. Festlegungen und Veranlassungen zu den einzelnen Begehungsabschnitten:

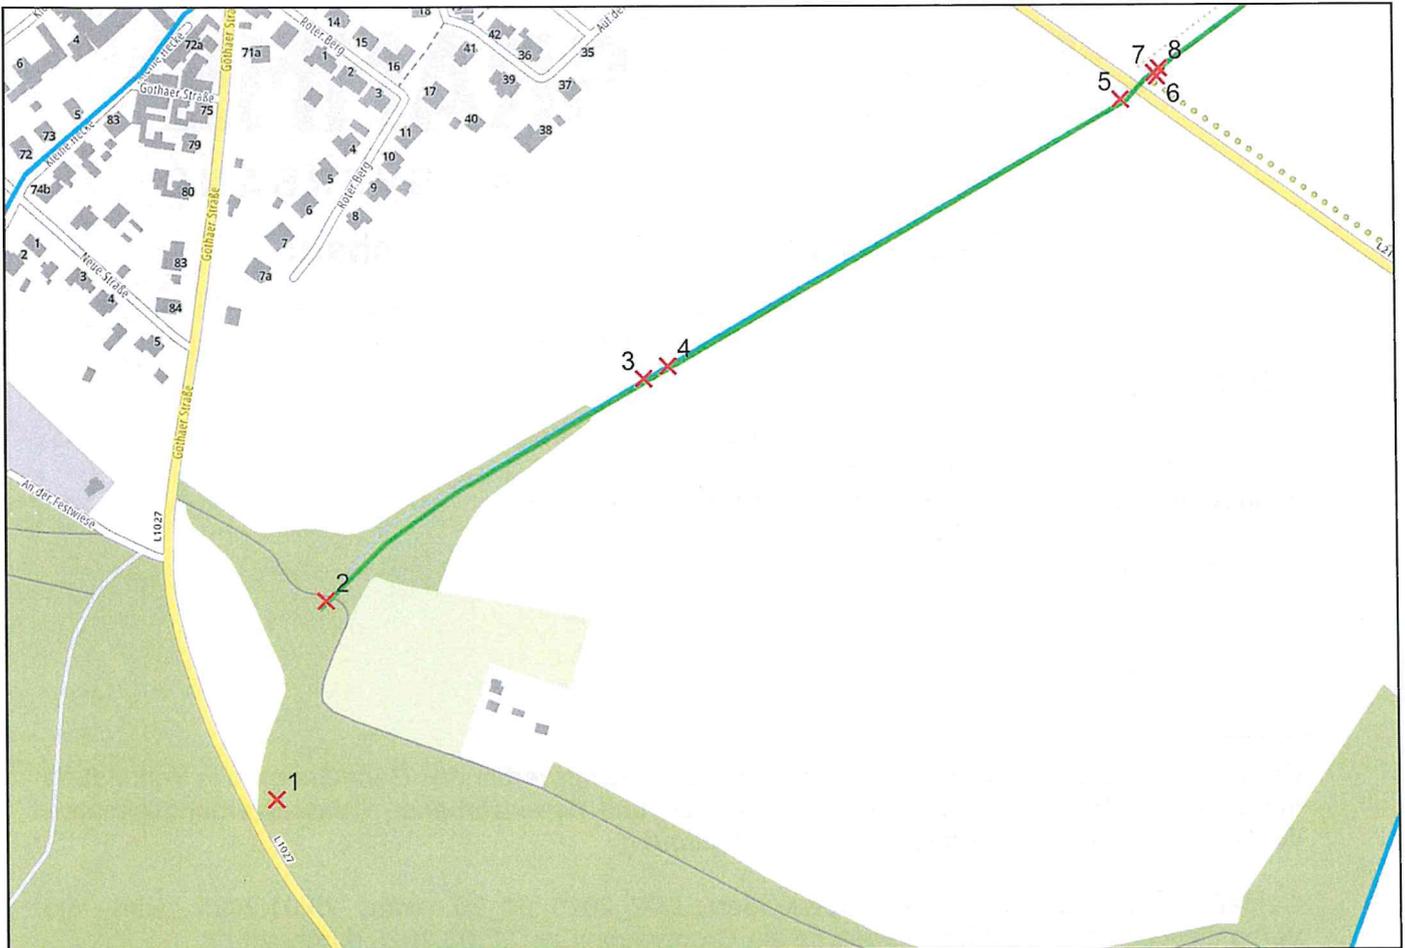

Abschnitt 1: von Beginn östlich der L1027 bis zur L2141

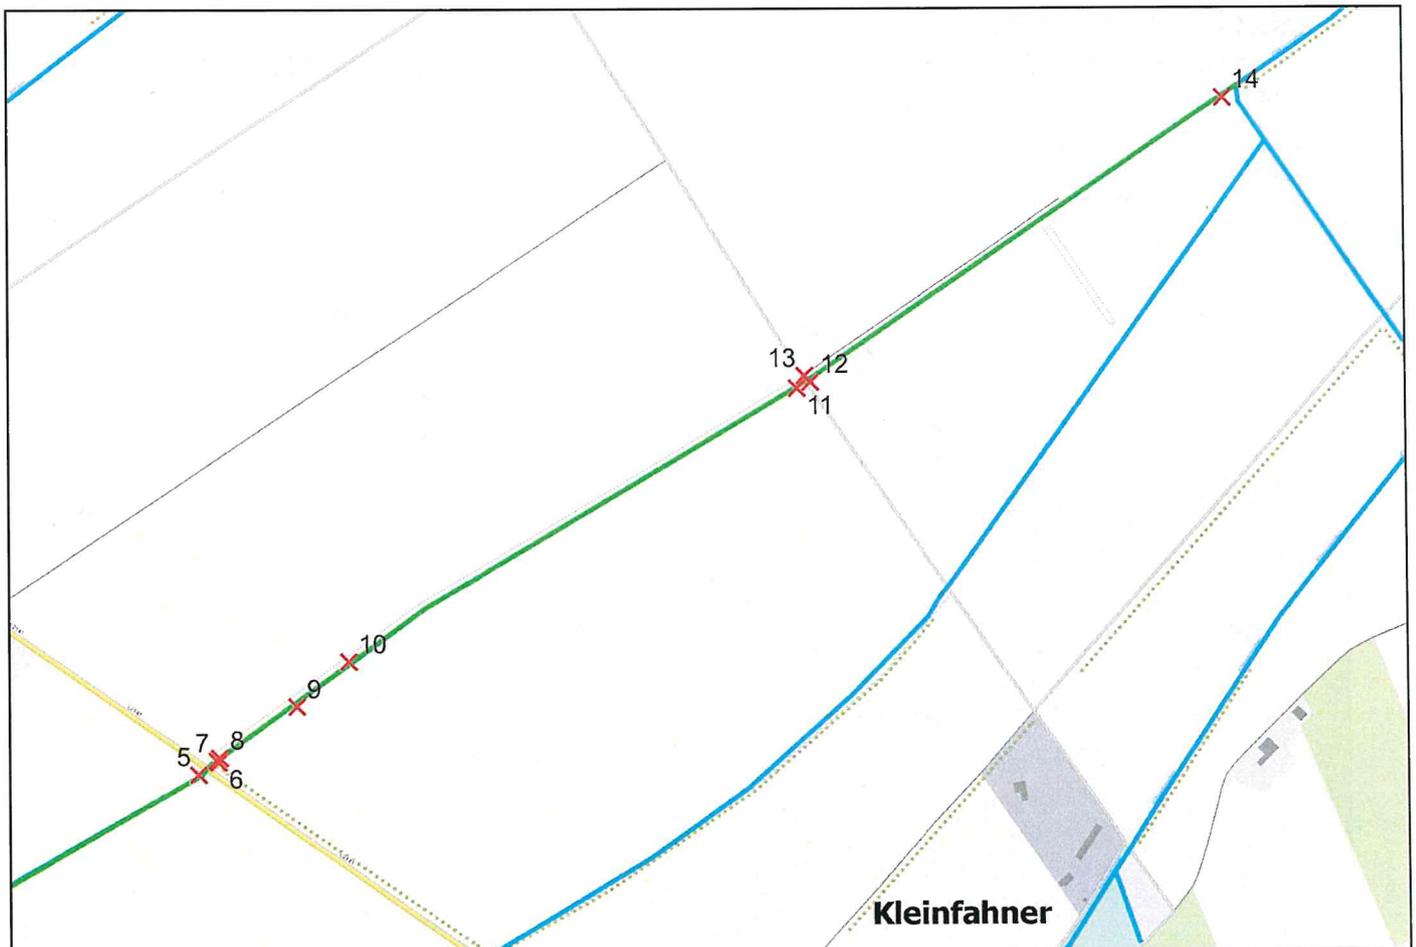

Abschnitt 2: von der L2141 bis zur Einmündung in den Klinggraben nordöstlich von Kleinfahner

Die Einzelpunkte der Begehung können der nachfolgenden Tabelle im Detail entnommen werden:

Lfd. Nr.	Name	Lage	Sachverhalt	Bemerkung	Foto	Zuständigkeit/ Akteur	Datum	Aufg.durch	Rechts- und Hochwert (ETRS89)
1	vermutlicher Gewässer- beginn	Sonstiges	Sonstiges	Überprüfung Gewässerstatus		UWB	27.03.2025	Ballin	Point (628150.445 8224144764 2446 5655671.014 8947974666 9531)
2	tatsächlicher Beginn laut Progemis	gesamtes Gewässer- bett	Wege-durchlass, frei, trocken	Flur 3, Flurstück 362		Gemeinde	27.03.2025	Ballin	Point (628180.631 8313790252 4322 5655790.151 2497486546 6356)
3	Bewässerungs- leitung von Fahner Obst	Abflussprofil	Böschung rechts nicht unterirdisch verlegt, Frostgefahr	Übergabe Genehmigung an GUV		UWB, Eigentümer (Privates Grundstück)	27.03.2025	Ballin	Point (628370.942 1627392293 8854 5655922.882 1060610935 092)
4	Fahner Obst	Querbau- werk	Durchlass intakt, Sohle unterm Bauwerk leicht ausgespült	Flur 3, Flurstück 342/31		Gemeinde	27.03.2025	Ballin	Point (628385.399 2771604098 3796 5655930.398 7874705344 4386)
5	Straßen- durchlass L2141	Querbau- werk	Durchlass, intakt, trocken	informativ		Straßenbau- lastträger	27.03.2025	Ballin	Point (628657.815 3424917254 5969 5656088.991 5832206606 8649)
6	Busch unterhalb Straßen- durchlass L2141	Böschung links	Pflegemaß- nahmen notwendig	Beauflagung durch UWB		Straßenbau- lastträger	27.03.2025	Ballin	Point (628679.931 0210144612 9382 5656102.764 2310066148 6387)
7	alte Tüten, Reifen, Asbestplatten	Abflussprofil	Abfall	Feststellung Verursacher		UWB	27.03.2025	Ballin	Point (628678.199 6393797453 4929 5656104.762 3533224686 9802)
8	Straßen- entwässerung	Böschung beidseitig	2 Einleitstellen	mit Bauwerk		Straßenbau- lastträger	27.03.2025	Ballin	Point (628681.257 8573245555 1624 5656107.545 1539205387 2347)
9	Gewässer- randstreifen vorhanden	Gewässer- randstreifen rechts	sonstiges	Hr.Scheringer Bewirtschafter		Eigentümer	27.03.2025	Ballin	Point (628766.163 5273772990 3311 5656164.407 3074953630 5666)
10	Bäume auf Durchlass	Querbau- werk	Durchlass	vermutlich von Fahner Obst errichtet, Überprüfung durch UWB		UWB	27.03.2025	Ballin	Point (628823.238 3019380504 2654 5656214.008 5033681243 6581)
11	landwirtschaft- licher Weg	Querbau- werk	Durchlass	trocken & frei		Gemeinde	27.03.2025	Ballin	Point (629316.737 9246902419 2542 5656515.687 6765182241 7974)
12	vorhandener Gewässer- randstreifen (Foto entgegen- gesetzt der Fließrichtung)	Gewässer- randstreifen rechts	sonstiges	Hr. Scheringer		Eigentümer	27.03.2025	Ballin	Point (629331.336 8337859865 278 5656522.397 6537808775 9018)

Lfd. Nr.	Name	Lage	Sachverhalt	Bemerkung	Foto	Zuständigkeit/ Akteur	Datum	Aufg.durch	Rechts- und Hochwert (ETRS89)
13	vorhandener Gewässerrand- streifen	Gewässer- randstreifen links	sonstiges	Fahner Obst		Eigentümer	27.03.2025	Ballin	Point (629325.284 3078322475 7761 5656529.613 1640374660 4919)
14	Wege- durchlass	Querbau- werk	Durchlass & Mündung in den Klingergraben	trocken & intakt		Eigentümer	27.03.2025	Ballin	Point (629786.117 6612006966 0246 5656836.084 5357831567 5259)



Ballin
stellv. Schaubbeauftragte
des GUV Gera/Gramme